


BH e2000/200
 för beskrivning av planbestämmelser se detaljplanen


- FÖRTECKNING**
- GRÄS
 - ASFALT
 - PLATTOR
 - ODLINGSLÅDOR
 - BEFINTLIGA TRÄD
 - NYA TRÄD
 - FASTIGHETSGRÄNS
 - ANSLUTNINGSPUNKT

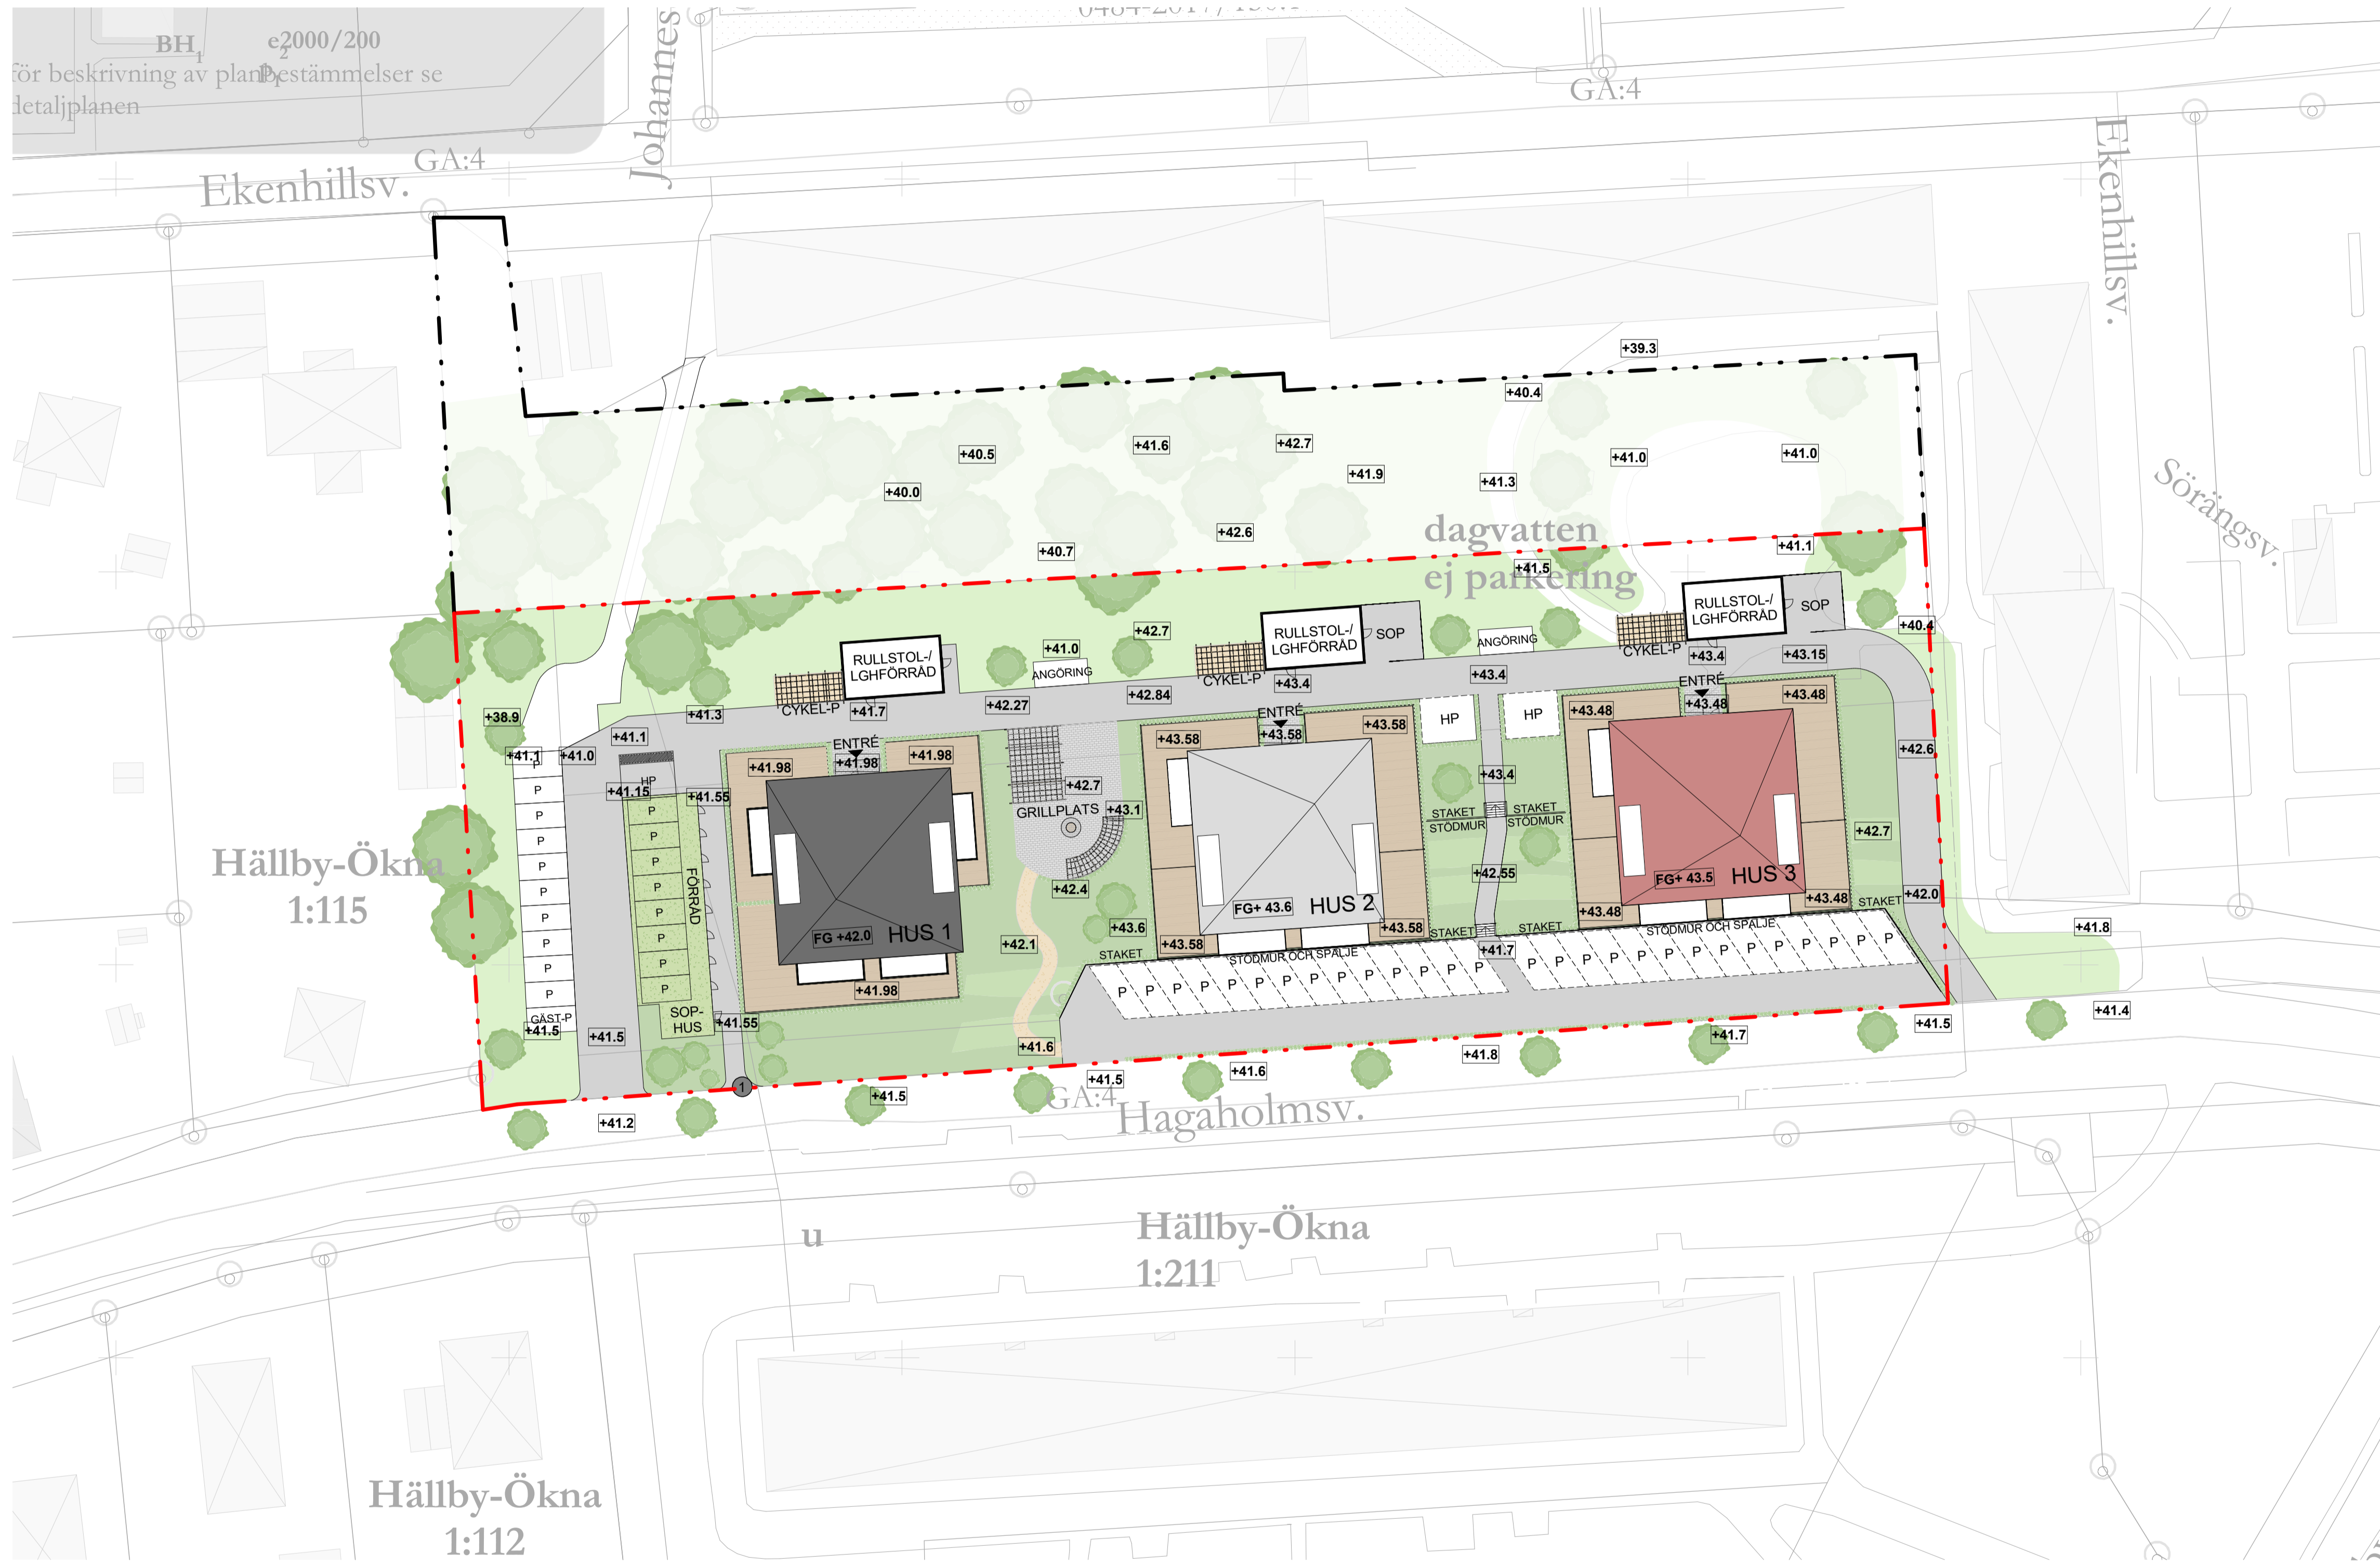

Hällby-Ökna
1:115

Hällby-Ökna
1:112

Hällby-Ökna
1:211

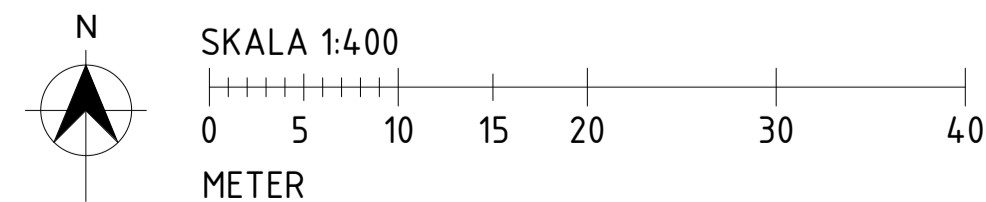

1	Revision 1	2021-09-15	JS
BET	ANDRINGEN AVSER	DATUM	SIGN
BYGGLOVSHANDLING			
HÄLLBY			
UPPDRAG NR	RITADYKONSTR. AV	HANDLÄGGARE	
A1	Jimmy S.		
DATUM	ANSVARIG		
2021-08-10			
SITUATIONSPLAN			
SKALA	NUMMER	BET	
A1 1:400 A3 1:800	A-01.0-01	1	