


för beskrivning av planbestämmelser se detaljplanen

FÖRTECKNING


- GRÄS
- ASFALT
- PLATTOR
- ODLINGSLÅDOR
- BEFINTLIGA TRÄD
- NYA TRÄD
- AVSTYCKNING

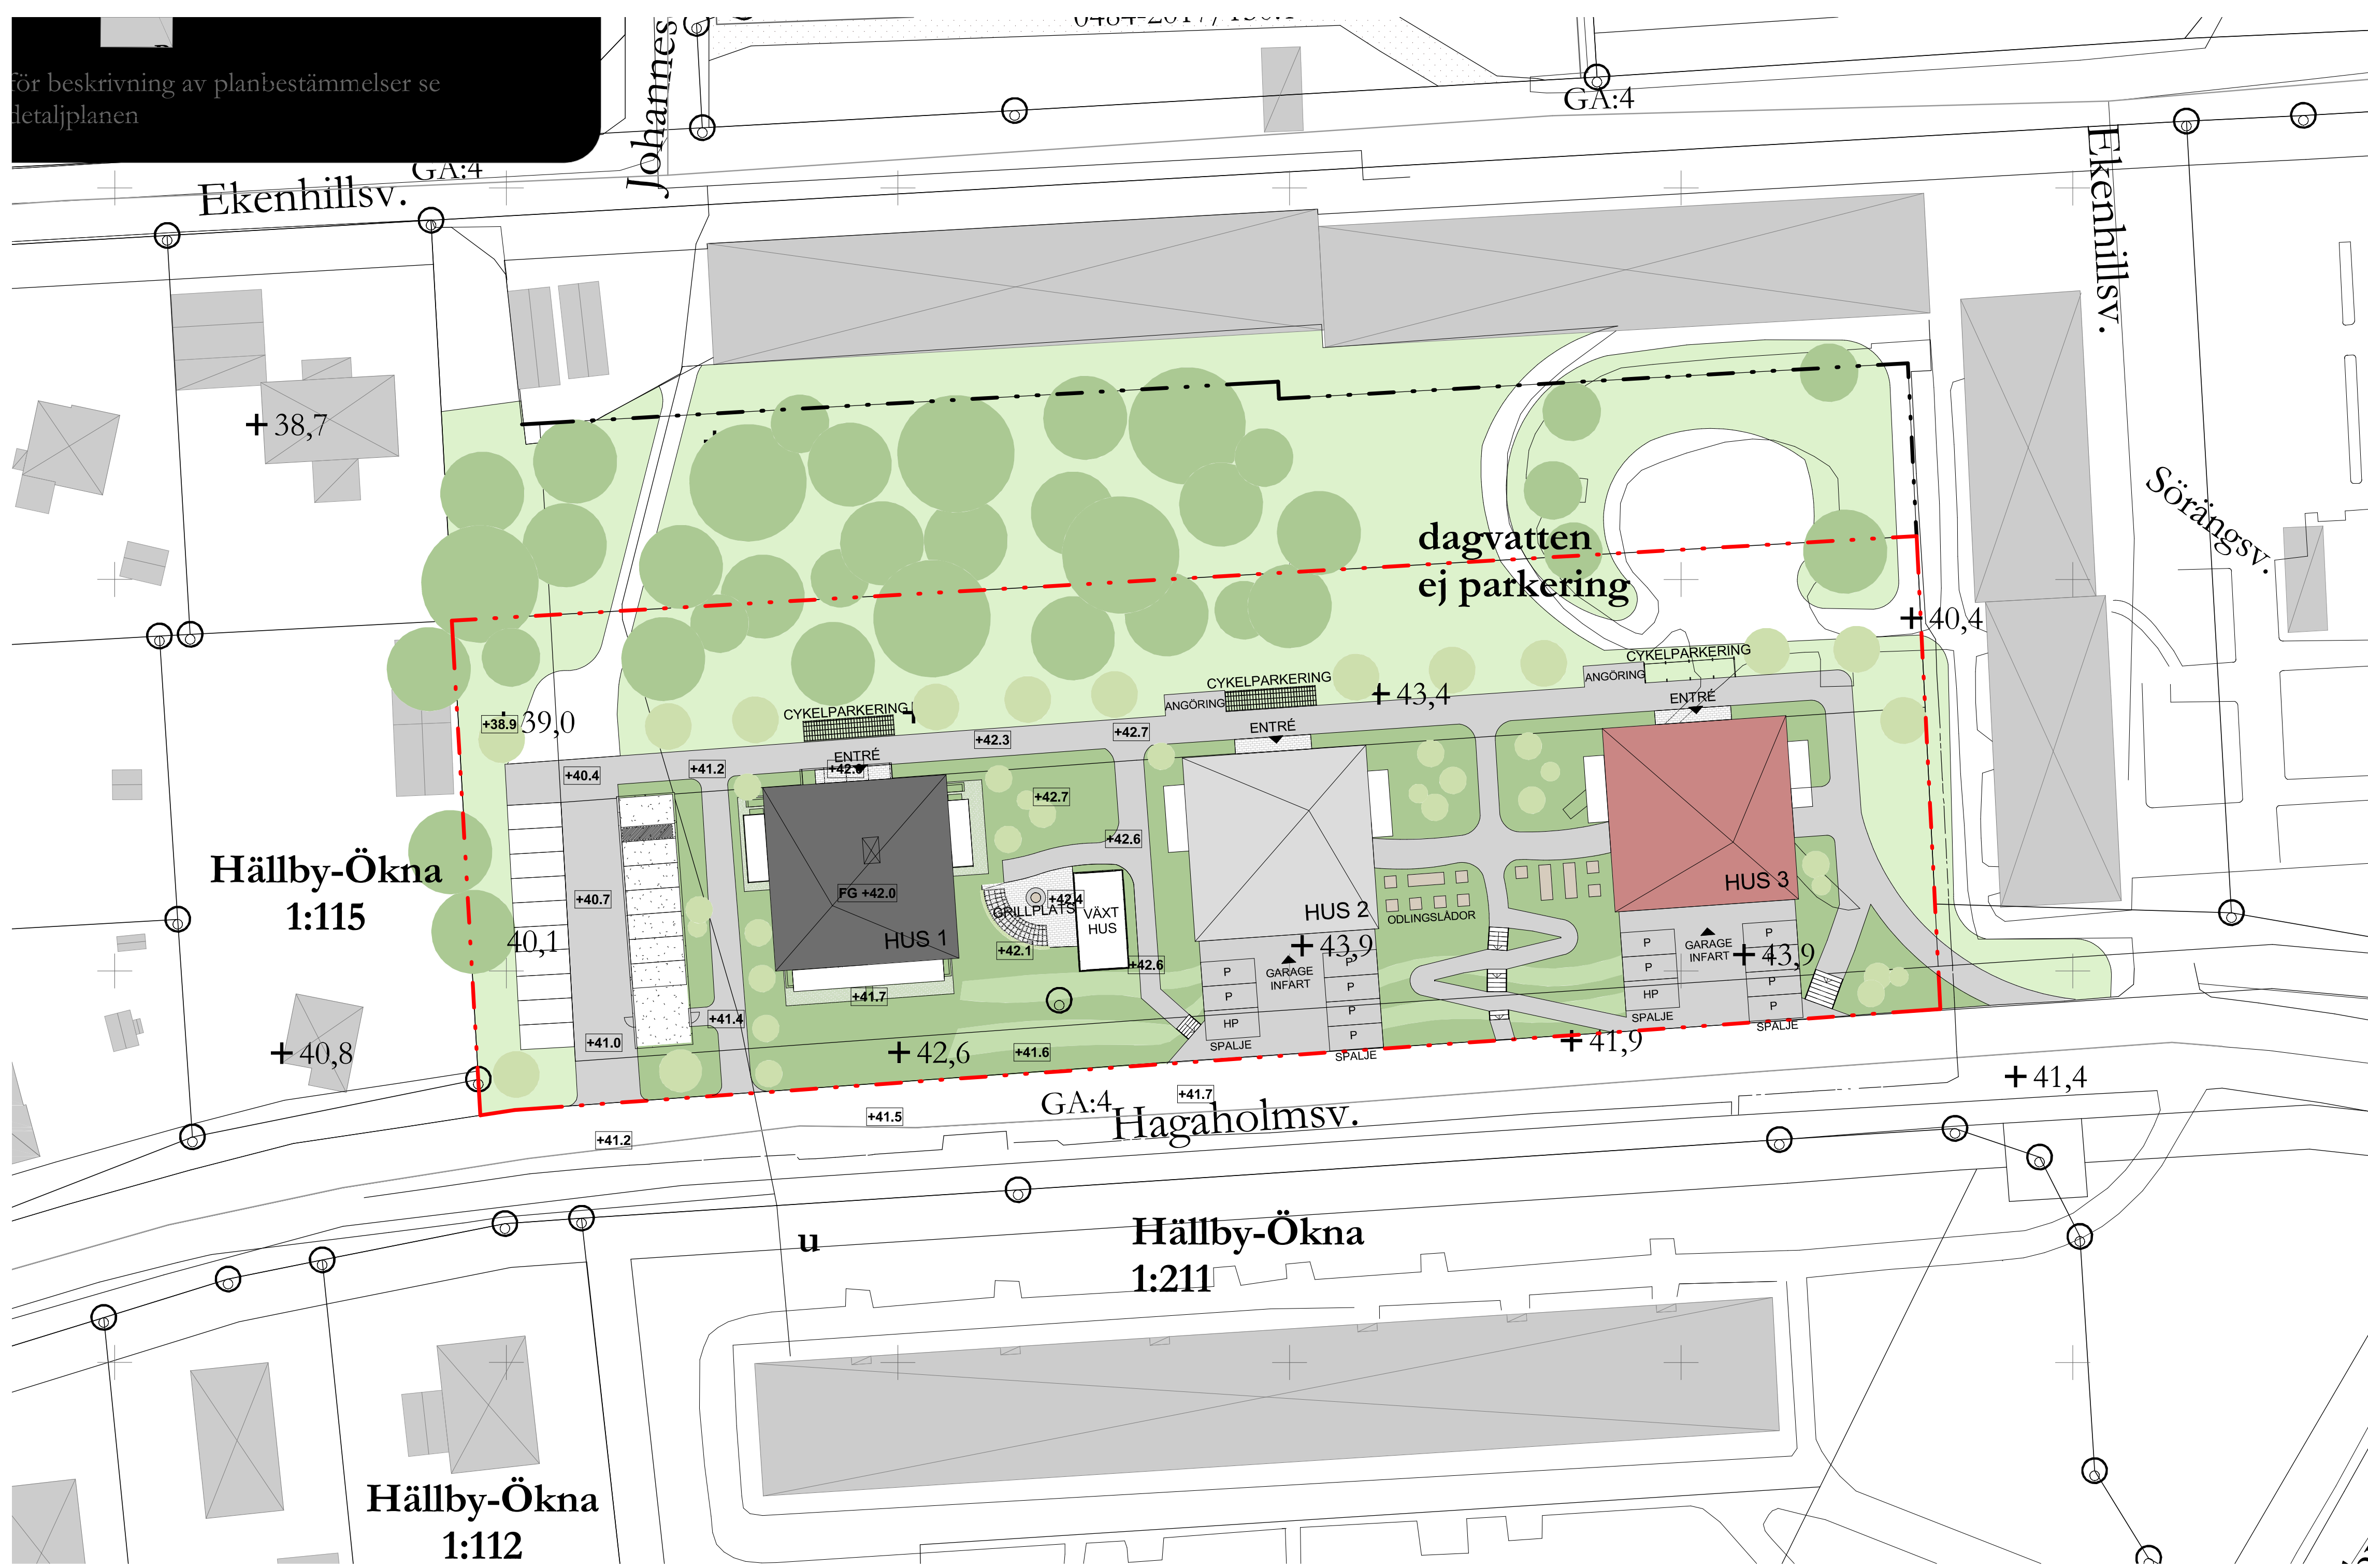


Hällby-Ökna
1:115

Hällby-Ökna
1:112

Hällby-Ökna
1:211

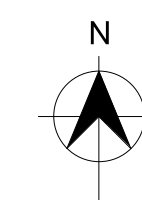

SKALA 1:400

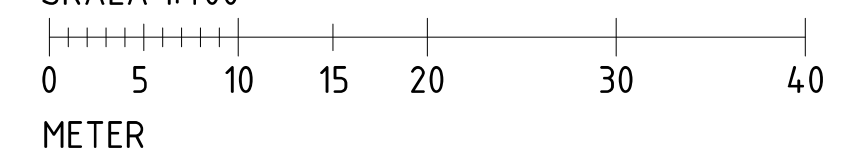

BET	ANDRINGEN AVISER	DATUM	SIGN
HÄLLBY			
MAISON FORTE			
UPPDRAGNR	RITADKONSTR. AV	HANDLÄGGARE	
2019-11-11	Jimmy S.		
DATUM	ANSVARIG		
SITUATIONSPLAN			
SKALA	NUMMER	BET	
A1 1:400 A3 1:800	A-40.0-01		